

VETRINE NEGOZI

ESPOSIZIONE AL COPERTO - PASSAGGIO VISITATORI

SPAZIO PER BANCHETTO ESPOSITORE (TIPICO)

RETRO AREA ESPOSITORE (TIPICO)

INGRESSO AL COPERTO

INGRESSO ALL'APERTO

INGRESSO AL COPERTO


INGRESSO AL COPERTO

INGRESSO AL COPERTO

ESPOSIZIONE AL COPERTO - PASSAGGIO VISITATORI

VETRINE NEGOZI

VETRINE NEGOZI

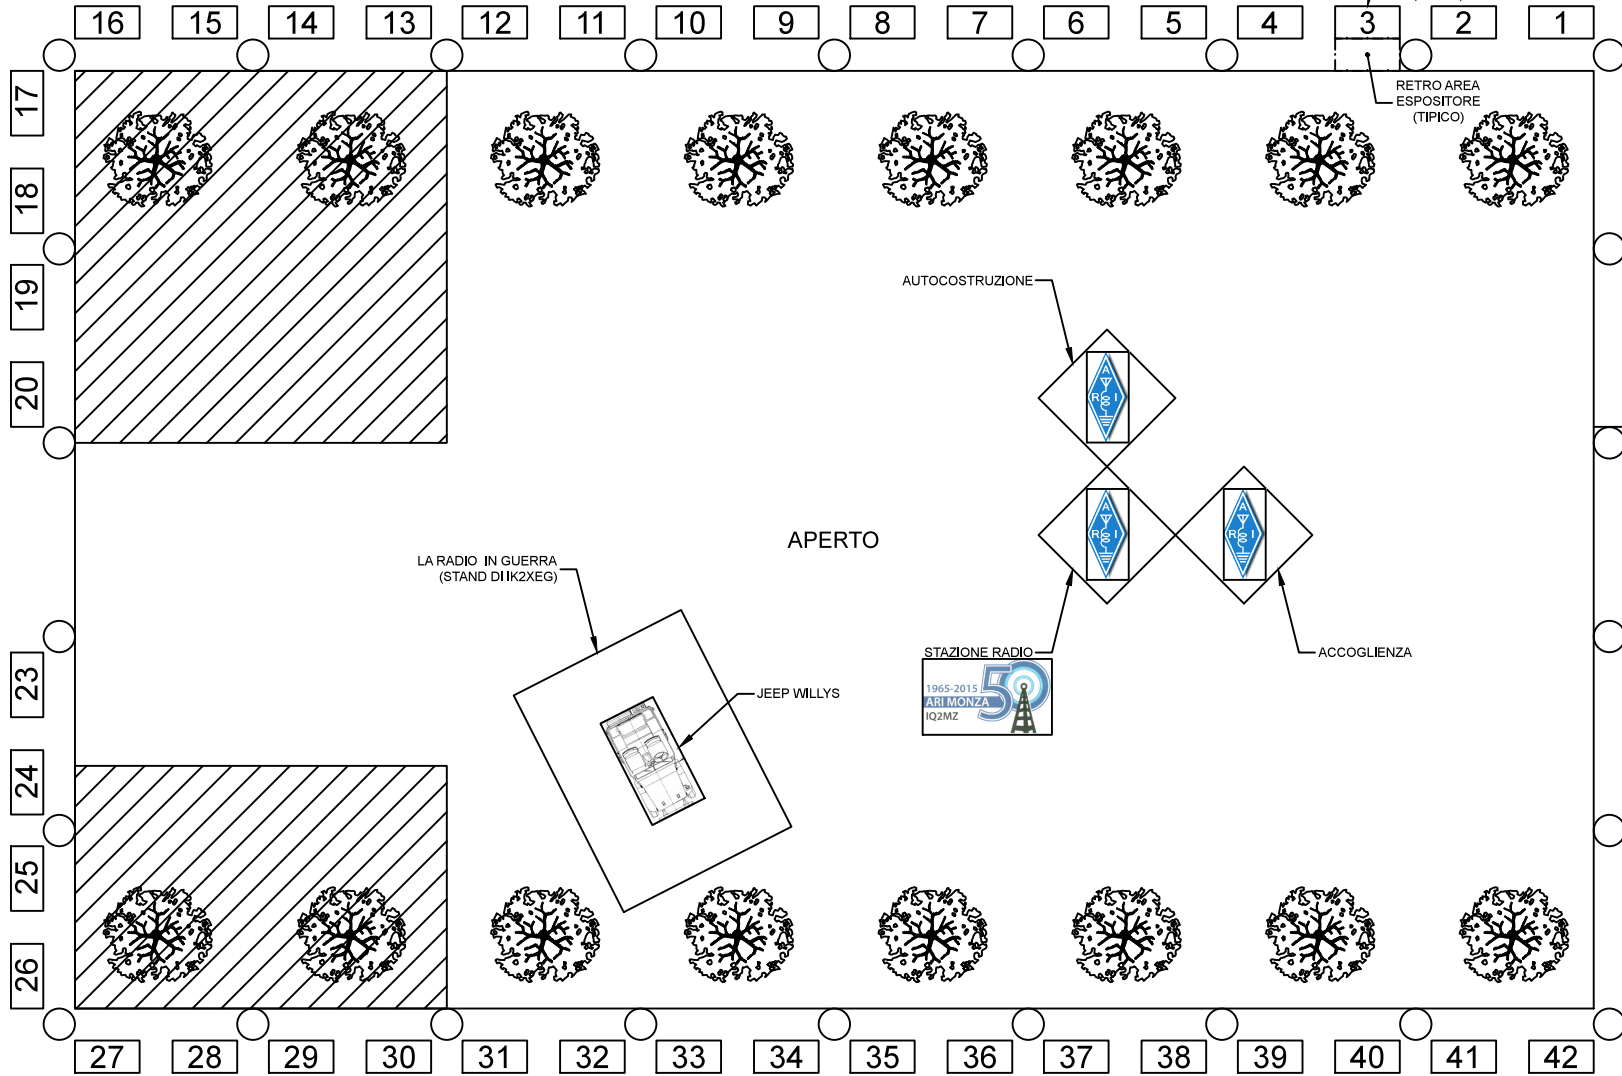

ESPOSIZIONE AL COPERTO - PASSAGGIO VISITATORI